
+


DOCUMENTACION TECNICA

	PROYECTO: HARAS DEL SUR	PLANO:	ESCALA:	FECHA:	DIBUJO: VD	OBSERVACIONES:	TODAS LAS MEDIDAS DEBERÁN SER VERIFICADAS EN OBRA.
	DIRECCIÓN:	LAMINA:	ARCHIVO CAD: Haras del Sur II _ Doc.Tecnica.dwg		Revisión 01		

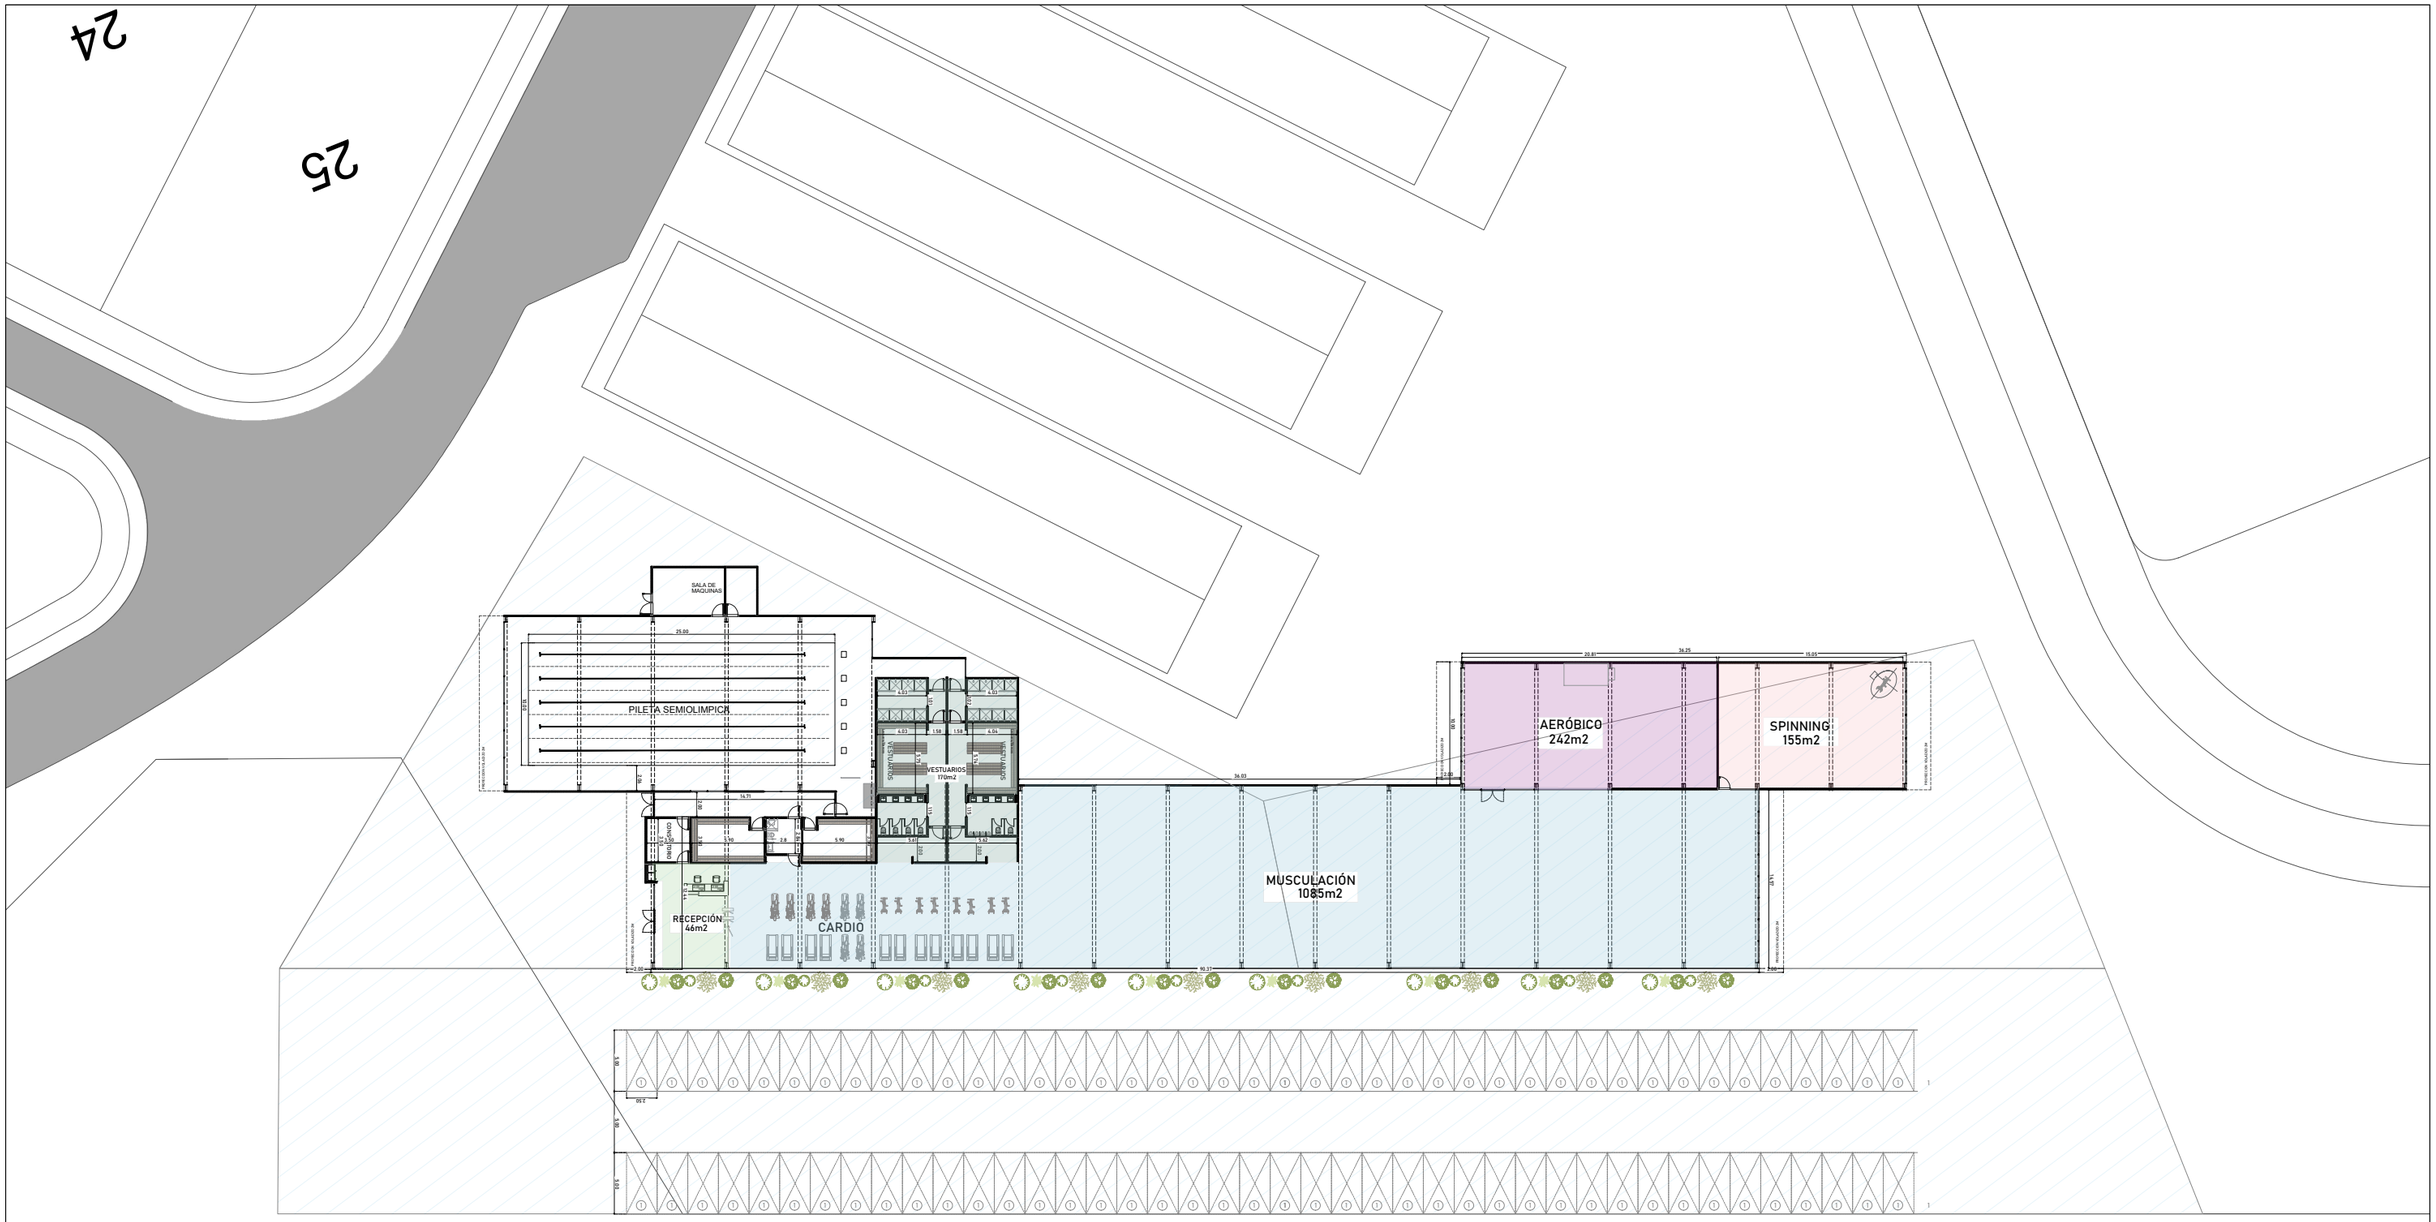


SUP.	SECTOR
170 m2	VESTUARIOS
46 m2	RECEPCIÓN
155m2	SALÓN SPINNING
242 m2	SALÓN AEROBICA
1085m2	SALÓN MUSCULACIÓN

	PROYECTO: Harras del Sur II	PLANO: ZONIFICACIÓN / IMPLANTACIÓN	ESCALA:	FECHA:	DIBUJO:	OBSERVACIONES: XXXX
	DIRECCIÓN:	LAMINA:	ARCHIVO CAD: Haras del Sur ll 19.2.26.dwg	Revisión 01		TODAS LAS MEDIDAS DEBERÁN SER VERIFICADAS EN OBRA.

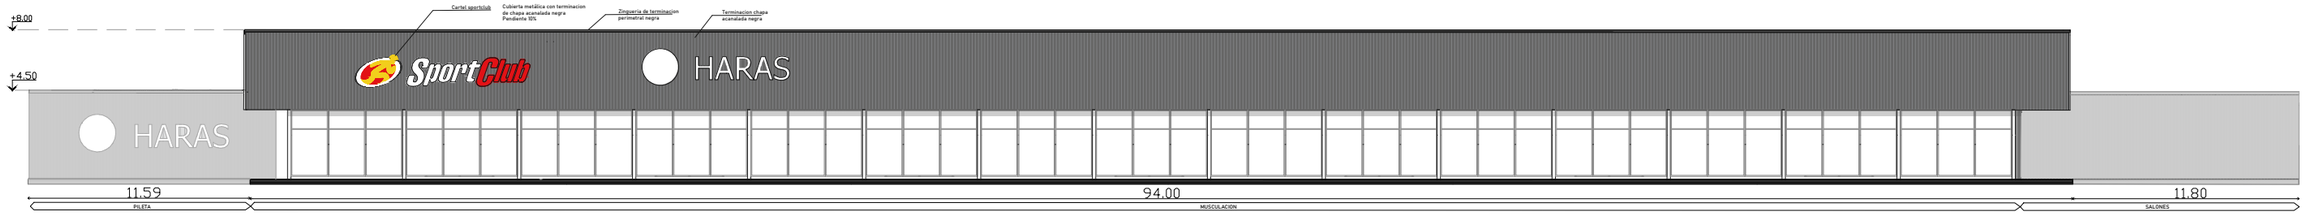


VISTA LONGITUDINAL

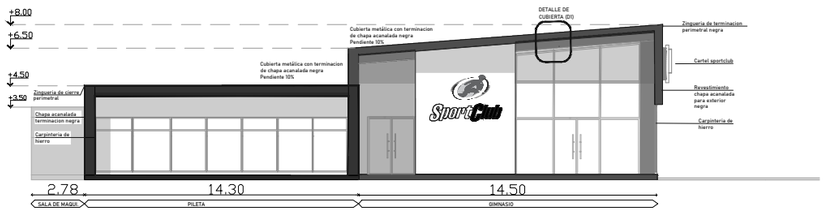


VISTA FRENTE


DETALLE DE CUBIERTA (D1)

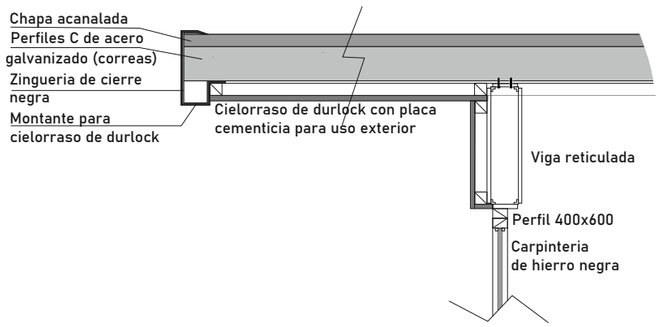

PROYECTO: HARAS DEL SUR	PLANO: VISTAS	ESCALA: 1.200	FECHA: 12/25	DIBUJO: VD	OBSERVACIONES:	TODAS LAS MEDIDAS DEBERÁN SER VERIFICADAS EN OBRA.
DIRECCIÓN: Cesar Díaz e Irigoyen	LAMINA:	HARAS DEL SUR_ cortes y vistas.dwg		Revisión 01		

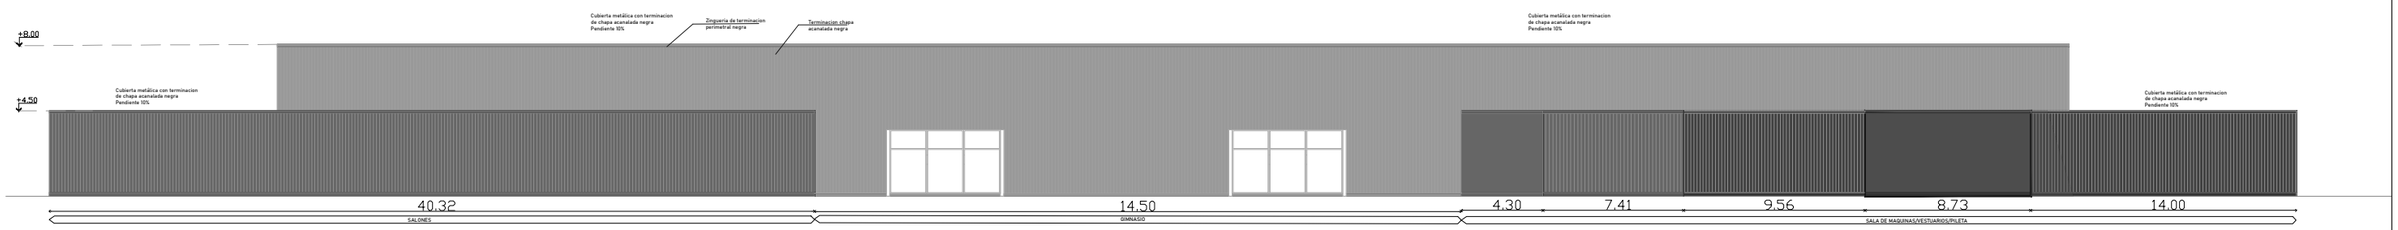

VISTA LONGITUDINAL

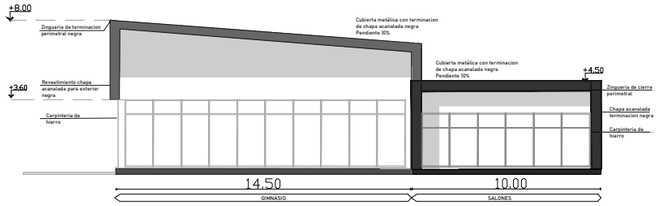

VISTA CONTRAFRENTE

SportClub	PROYECTO: HARAS DEL SUR	PLANO: VISTAS	ESCALA: 1.200	FECHA: 12/25	DIBUJO: VD	OBSERVACIONES:	TODAS LAS MEDIDAS DEBERÁN SER VERIFICADAS EN OBRA.
	DIRECCIÓN: Cesar Díaz e Irigoyen	LAMINA:	HARAS DEL SUR_ cortes y vistas.dwg		Revisión 01		